


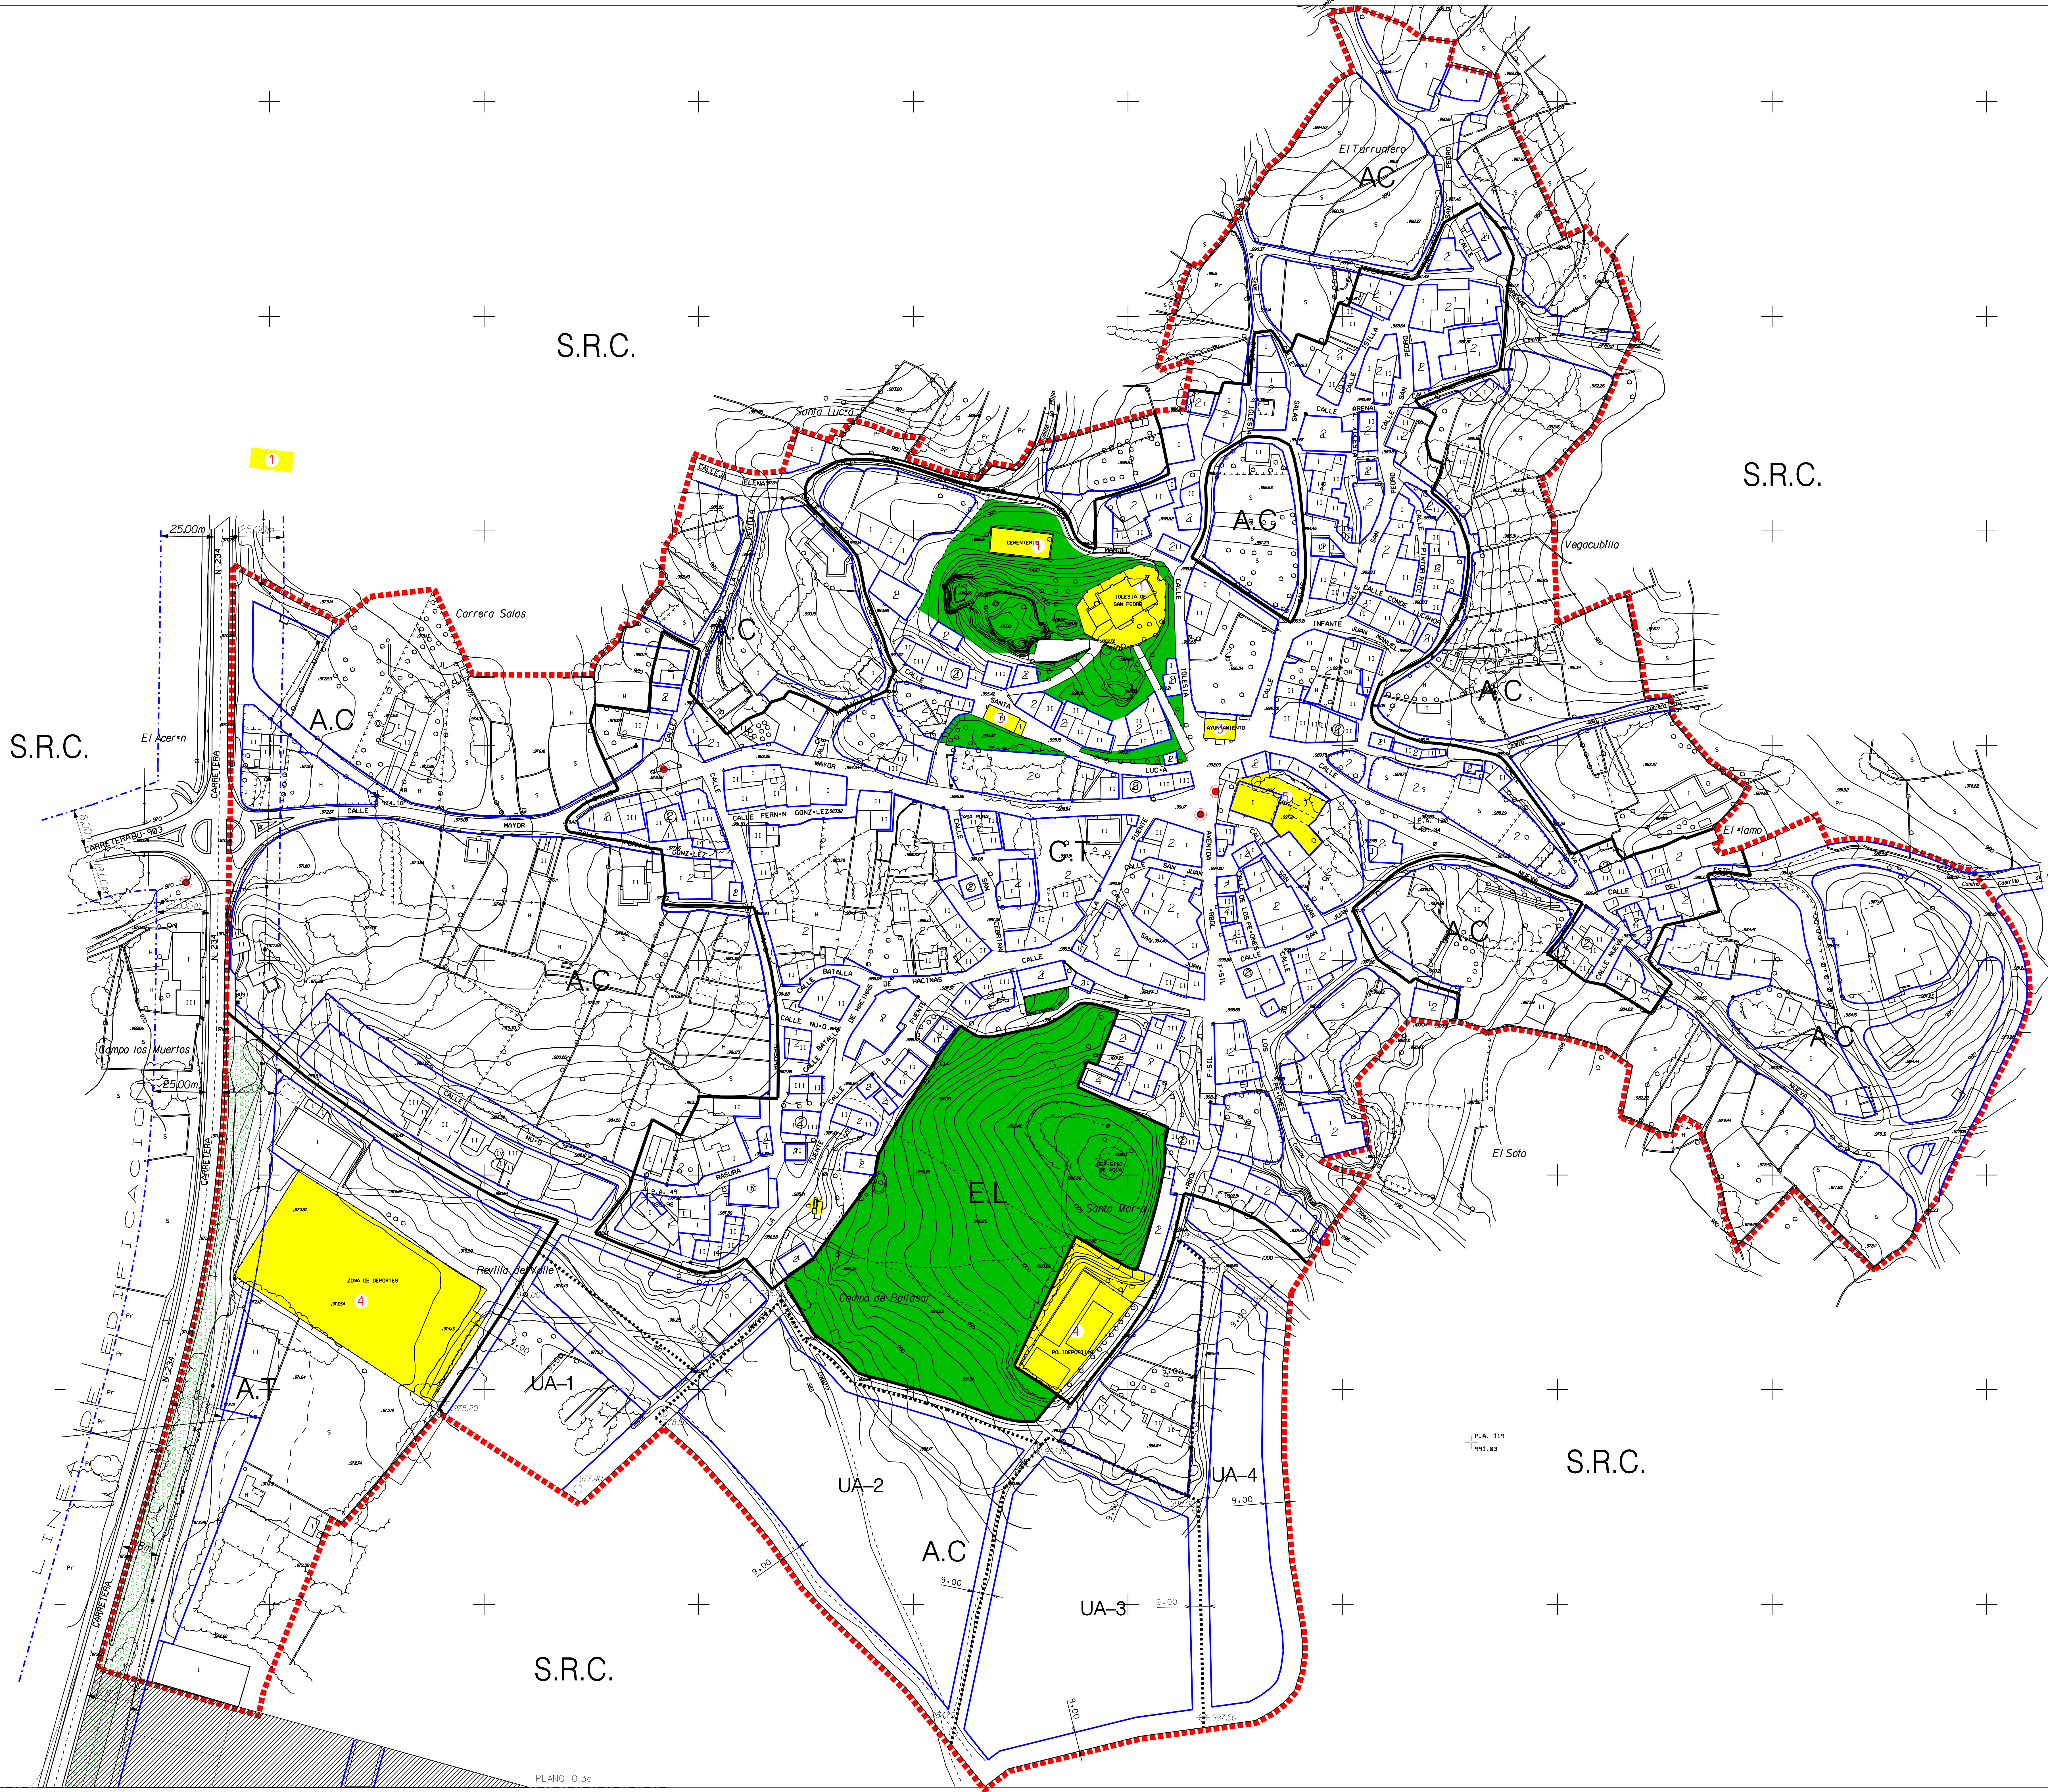

CLASIFICACION DEL SUELO

----- SUELO URBANO

----- SUELO URBANIZABLE CON ORDENACION DETALLADA INDUSTRIAL

S.R.C. SUELO RUSTICO COMUN

NOTA: PARA VER LA CLASIFICACION Y LAS DIFERENTES CATEGORIAS DEL SUELO RUSTICO VER PLANOS 0-1a Y 0-1b

ZONIFICACION

ZONA C.T. CASCO TRADICIONAL

ZONA A.C. AMPLIACION DE CASCO

ZONA A.T. ALMACENES Y TALLERES

ZONA E.L. ESPACIO LIBRE

EQUIPAMIENTO

1 RELIGIOSO

3 ADMINISTRATIVO

4 DEPORTIVO

5 GENERAL

● FUENTE-LAVADERO-ABREVADERO

■ ESPACIOS LIBRES PUBLICOS

□ PROTECCION DE VIALES

ALINEACIONES Y RASANTES

— ALINEACION

⊕ RASANTE

--- LINEA DE EDIFICACION (MARGENES DE CARRETERAS) VER PUNTO 7.6 DEL VOLUMEN V. NORMAS URBANISTICAS

ALTURA DE LA EDIFICACION

2 DOS PLANTAS (BAJA + UNA)

② DOS PLANTAS + ALTILLO (BAJA + UNA + ALTILLO)

PROTECCIONES

● PROTECCION INTEGRAL

GESTION

UA UNIDAD DE ACTUACION

EXCMO. AYUNTAMIENTO DE HACINAS

NORMAS URBANISTICAS MUNICIPALES

ORDENACION	
PLANO :	PROYECTO P. 1.98
CLASIFICACION DEL SUELO Y ORDENACION	PLANO NUMERO 0.3a
	ESCALA: 1/1000
	FECHA: MAYO-2005
	DIBUJADO: J.C.A. & G.J.A.
	REVISADO: